




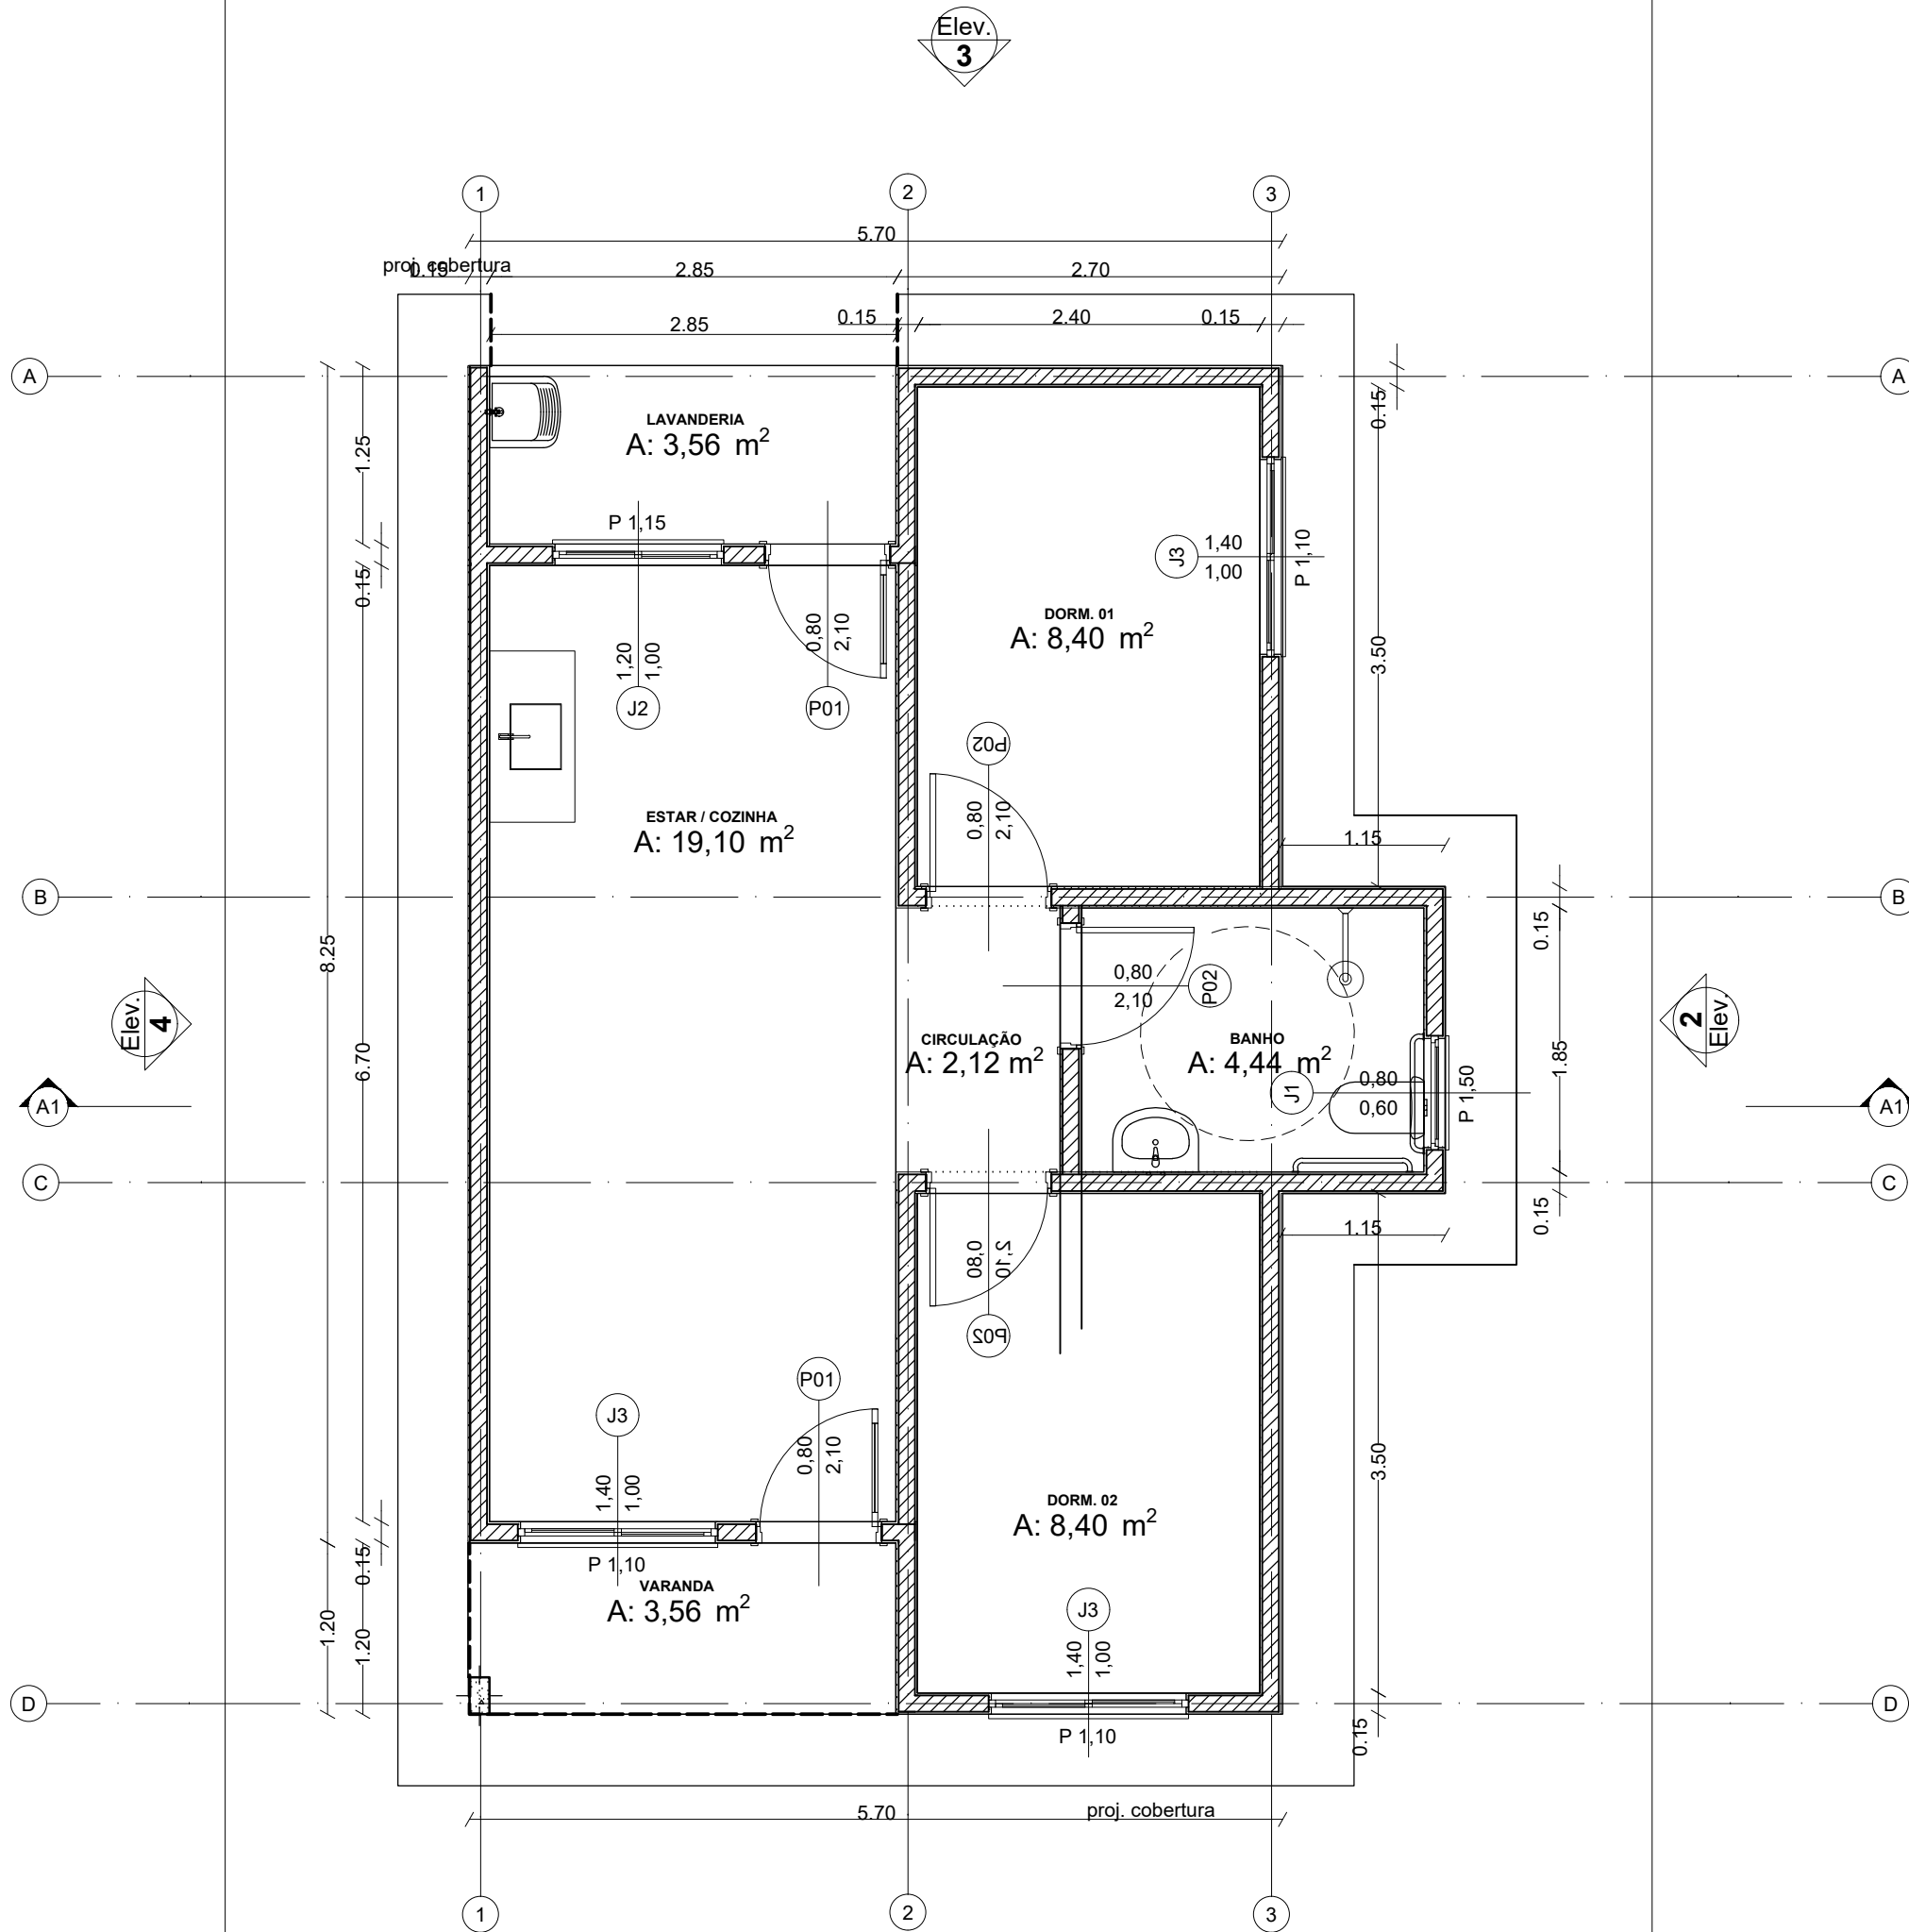


Planta Térreo
Escala: 1:50

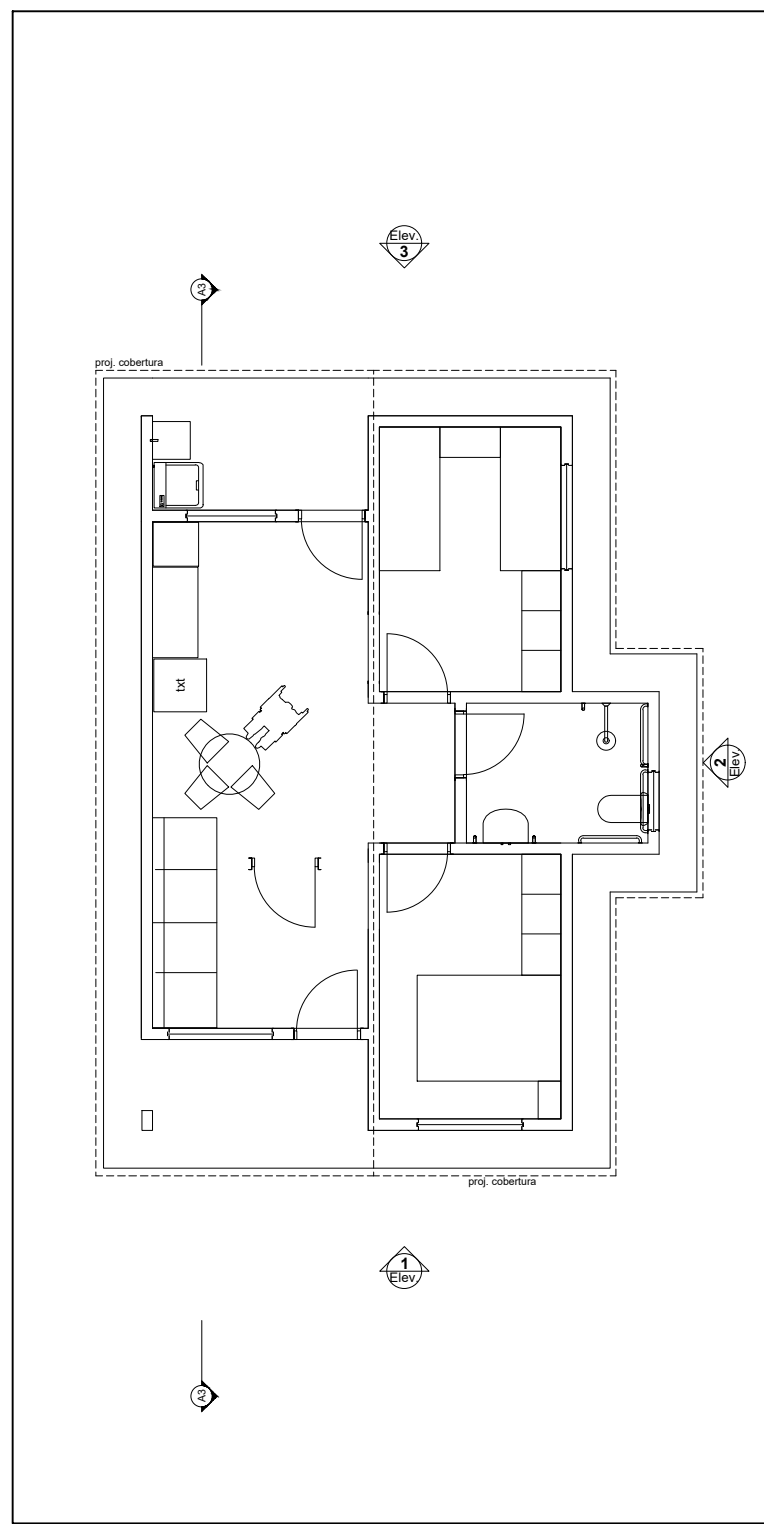


LAYOUT
Escala: 1:100

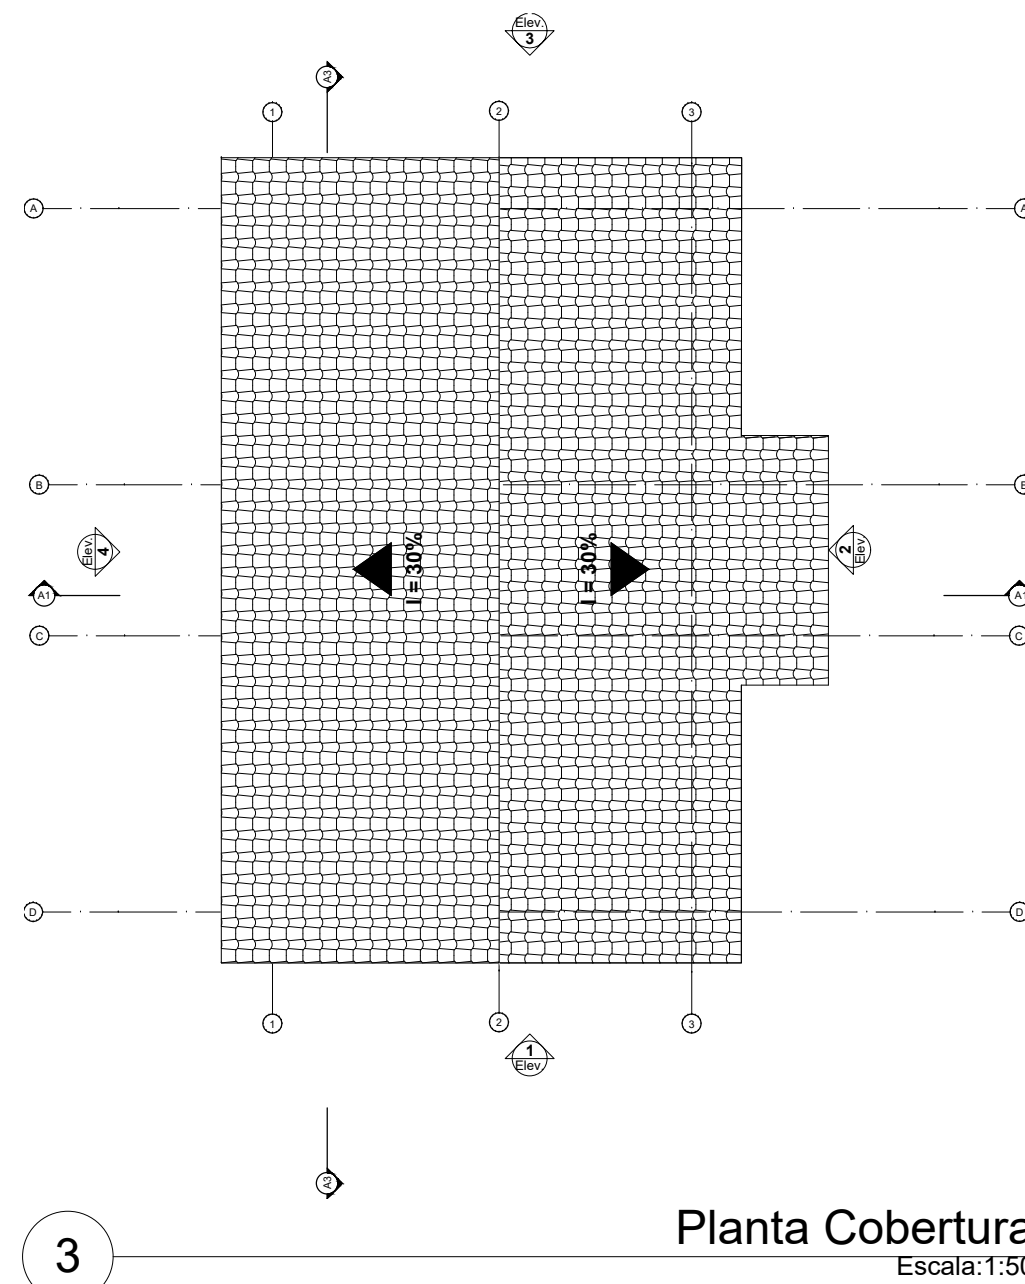


Planta Cobertura
Escala: 1:50

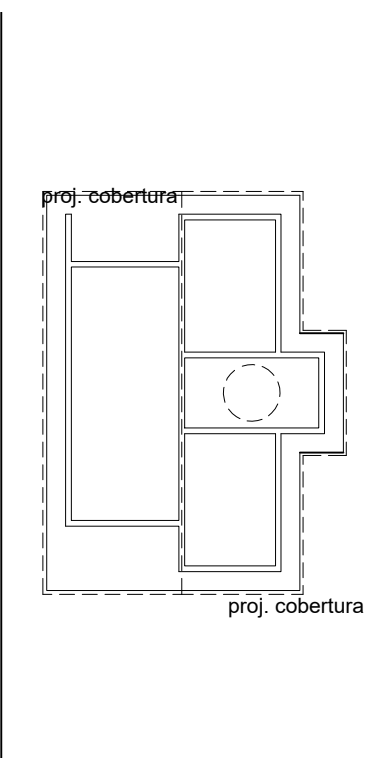


Implantação
Escala: 1:200

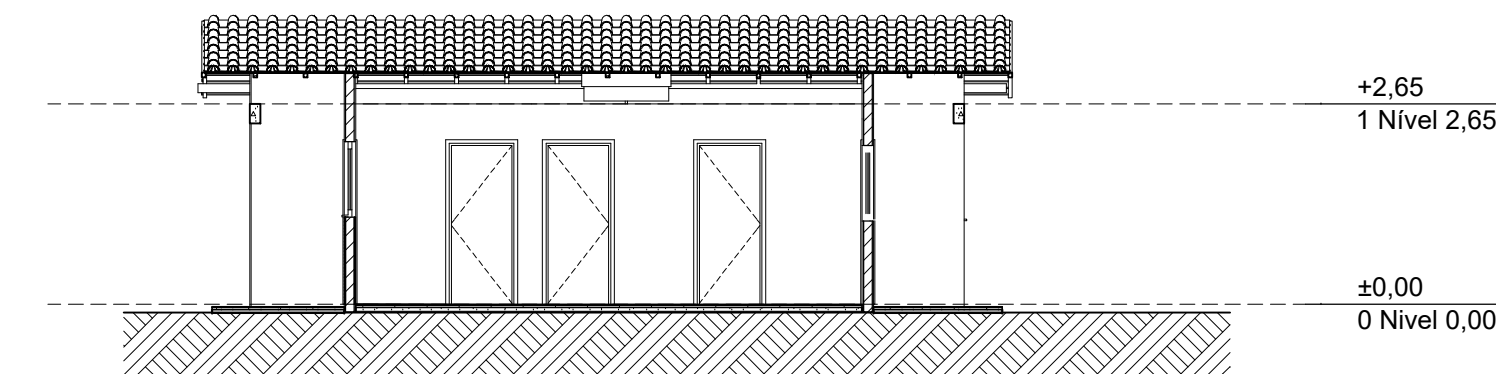


Corte
Escala: 1:100

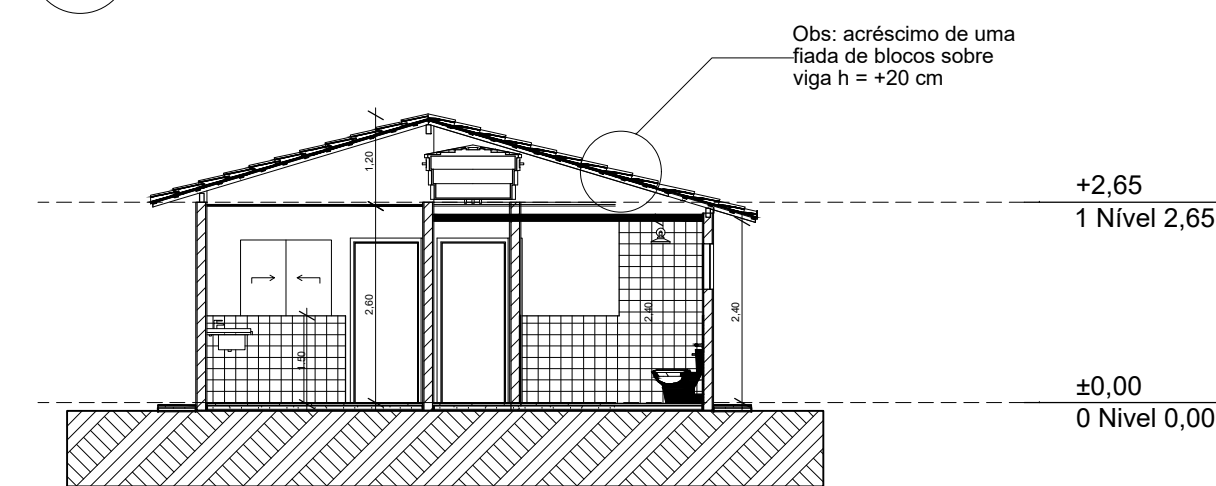


Corte
Escala: 1:100

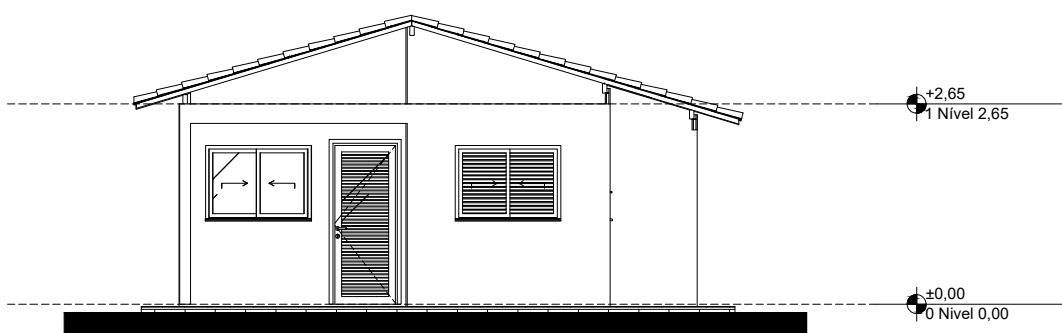


Elevação Frontal
Escala: 1:100

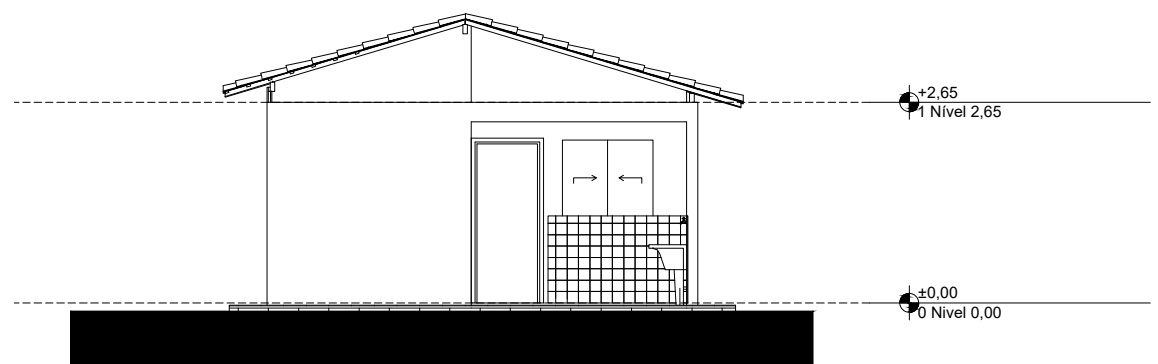

Elevação Posterior
Escala: 1:100

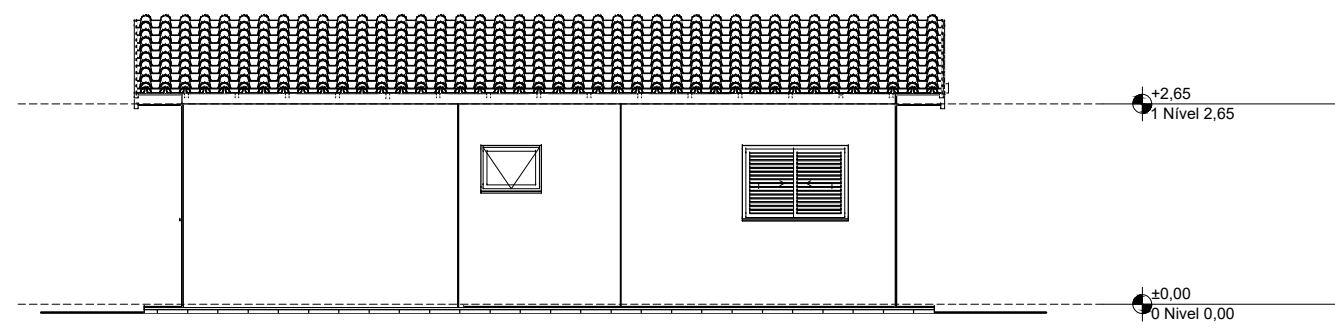

Lateral Direita
Escala: 1:100

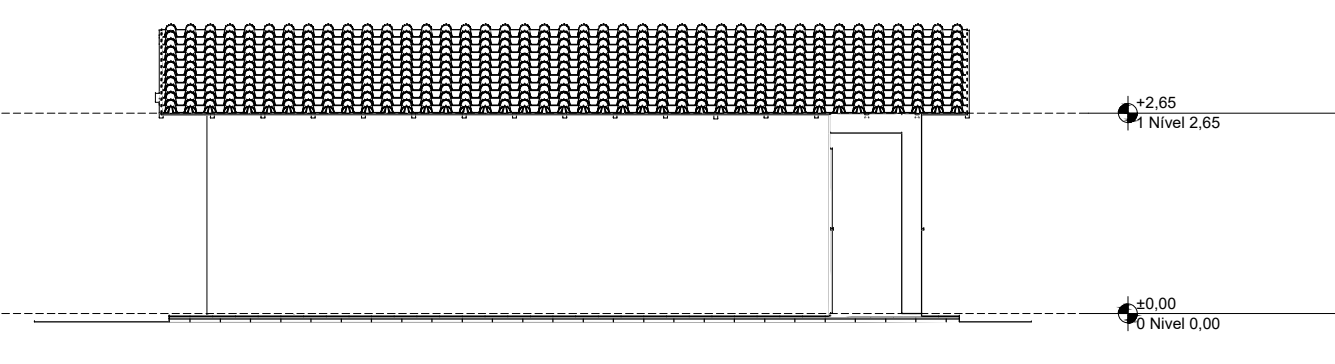

Lateral Esquerda
Escala: 1:100

REV.	DESCRIÇÃO	MODIFICADO POR	DATA

Quadro de Áreas			
Piso de Origem	Cômodo	Área Medida	
Nível 0,00	01	ESTAR / COZINHA	19,10
	02	DORM. 01	8,40
	03	BANHO	4,44
	04	DORM. 02	8,40
	05	VARANDA	3,56
	06	LAVANDERIA	3,56
			47,46 m²

PROJETO
ARQUITETÔNICO
ENDEREÇO
RUA AUGUSTA JOAQUINA DE JESUS, Nº 2 - NOVO
QUARTEL
CIDADE QUARTEL GERAL ESTADO MG
PROPRIETÁRIO

LUCAS ALEXANDRE MARTINS
CPF: 118.445.676-30

ENGENHEIRO

LEONEL CESAR DE OLIVEIRA
CREA Nº 256.330/D

FASE PROJETO
PL | Projeto Legal

CONTEÚDO
PLANTA BAIXA - LAYOUT - COBERTURA - CORTES - VISTAS - IMPLANTAÇÃO - VISTAS 3D

RESPONSÁVEL
LEONEL CESAR DE OLIVEIRA
ÁREA CONSTRUÍDA
56,19 M2

ESCALA
INDICADA

DATA
15/06/2026
ÁREA DO LOTE

FOLHA
01/01