
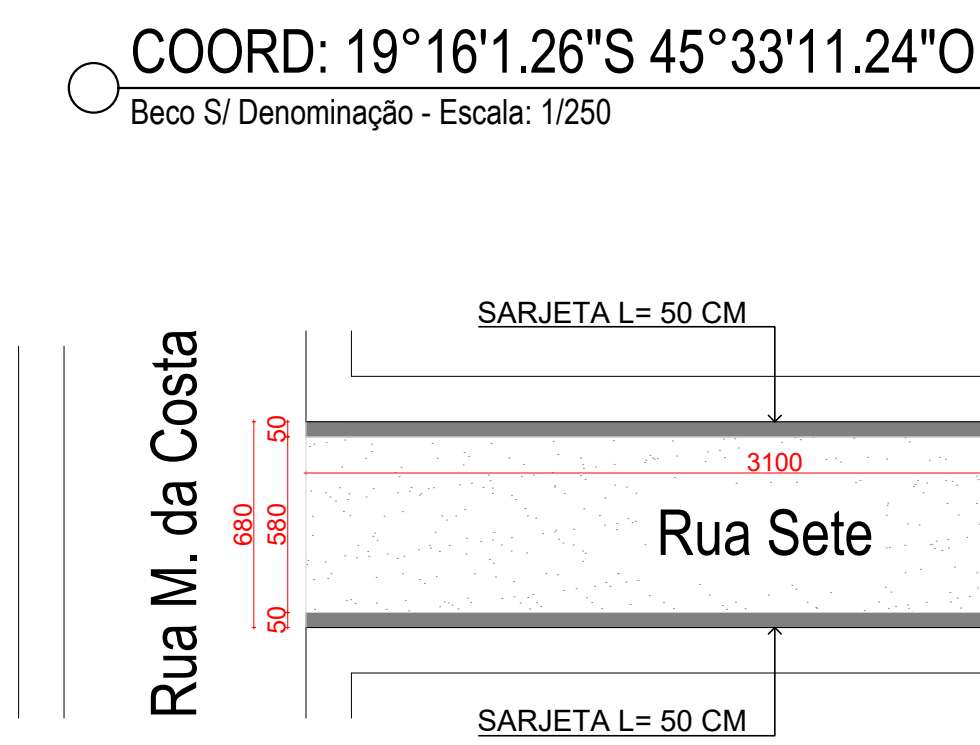
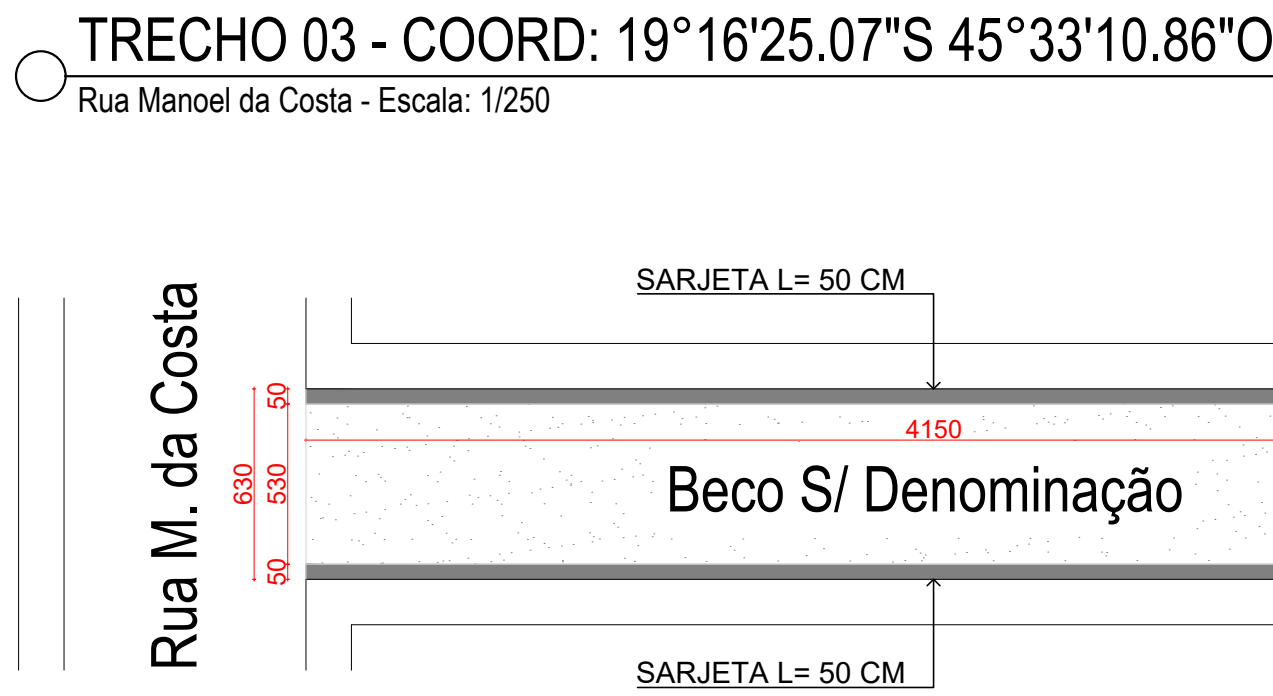
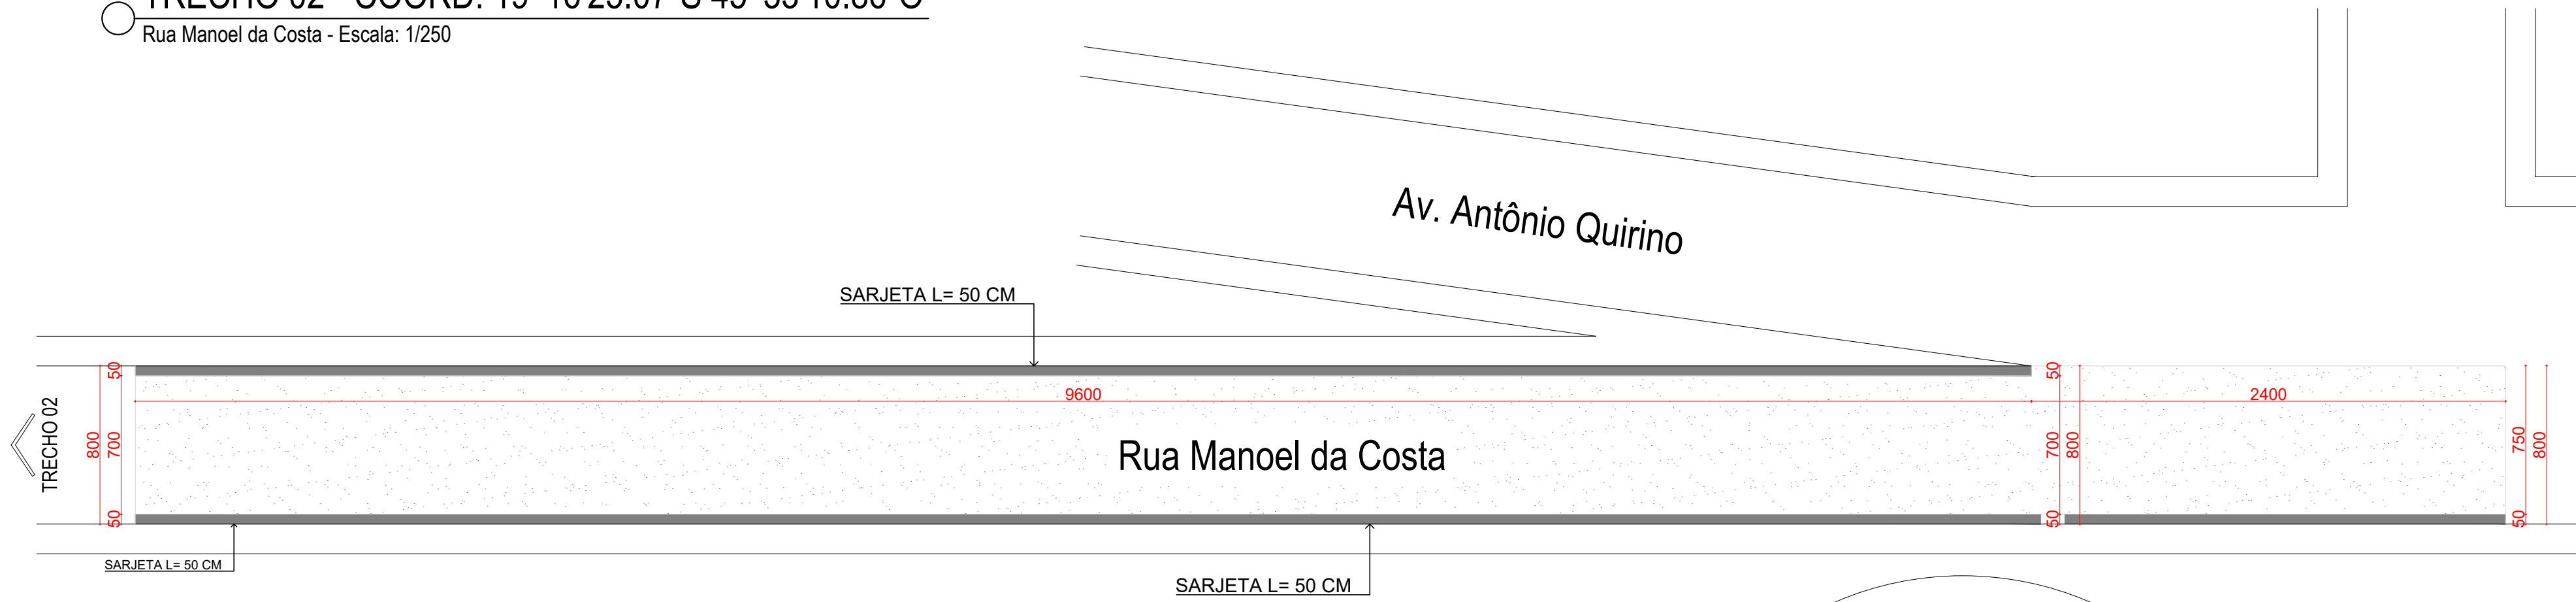
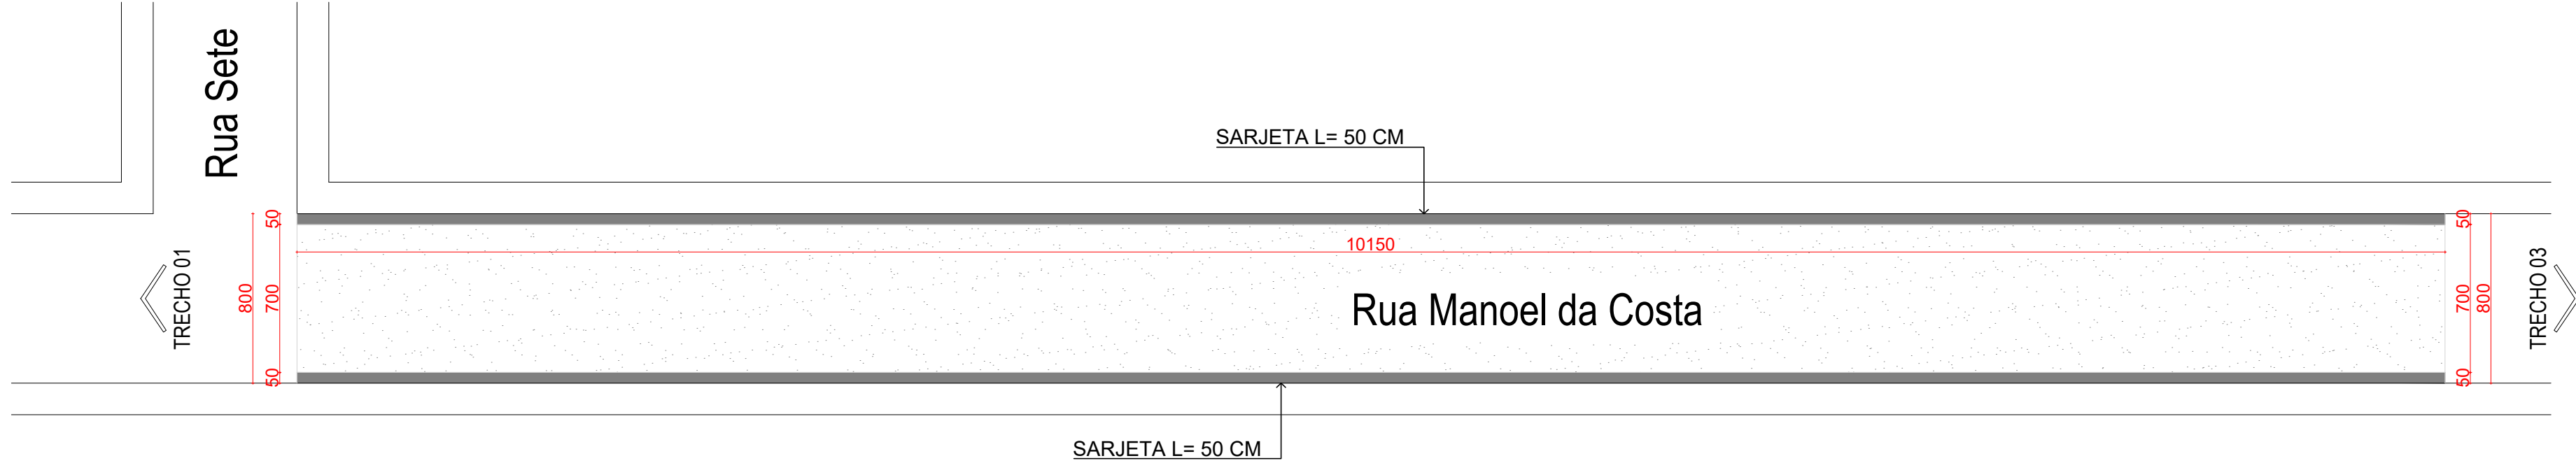
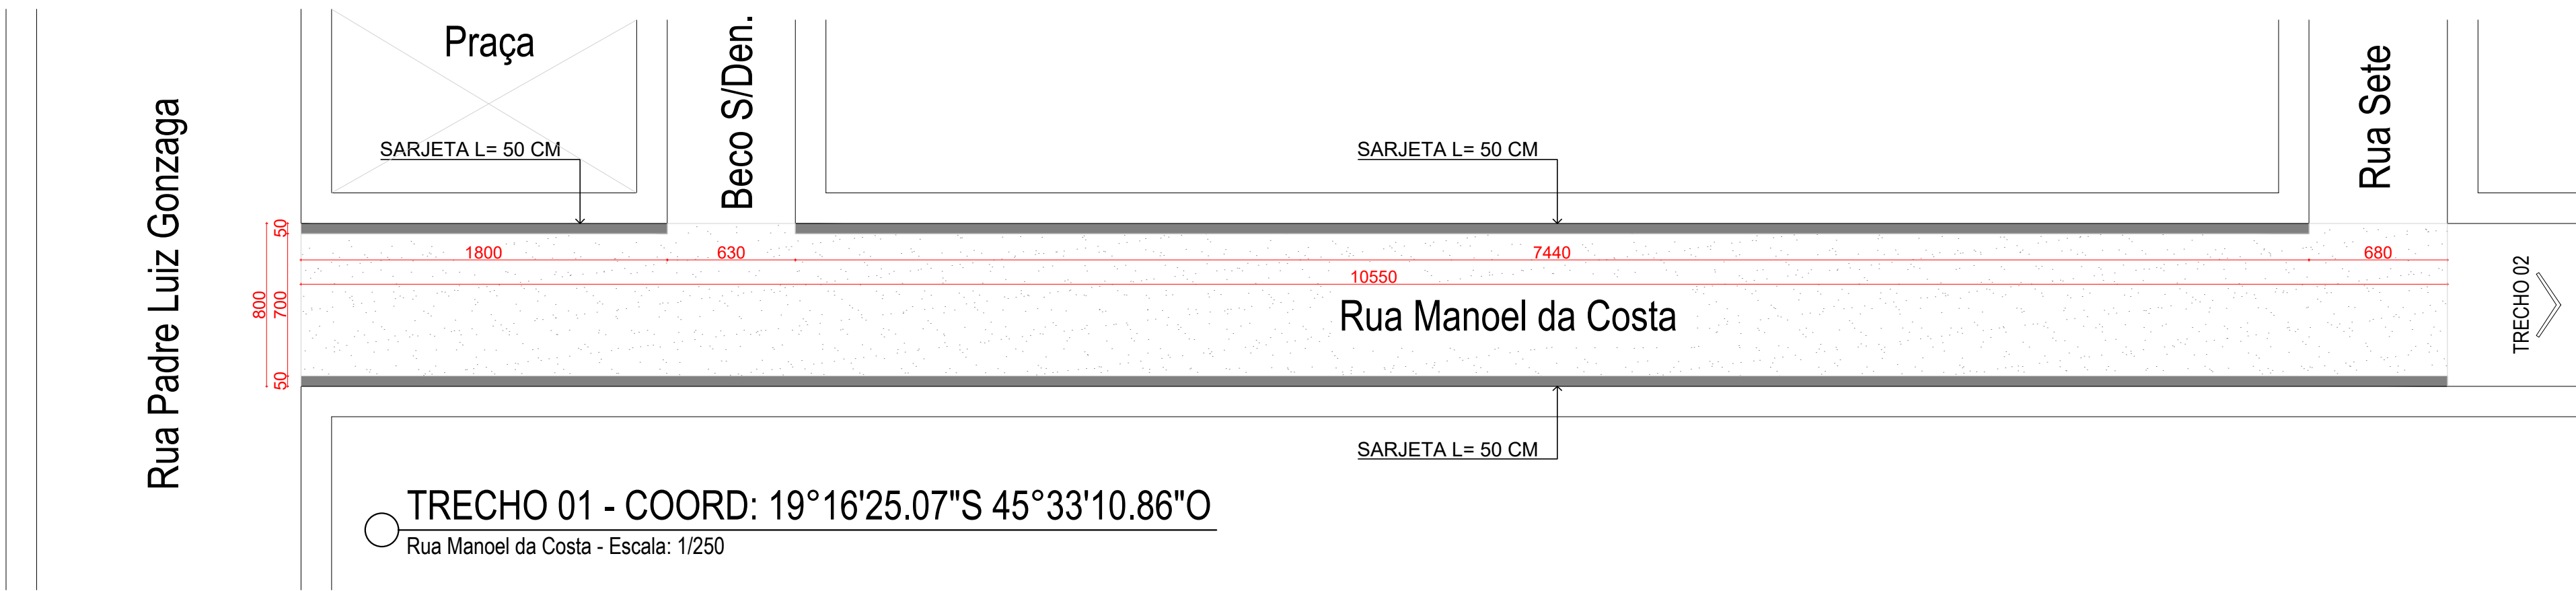


Croqui de Localização

Rua Manoel da Costa - S/Escala

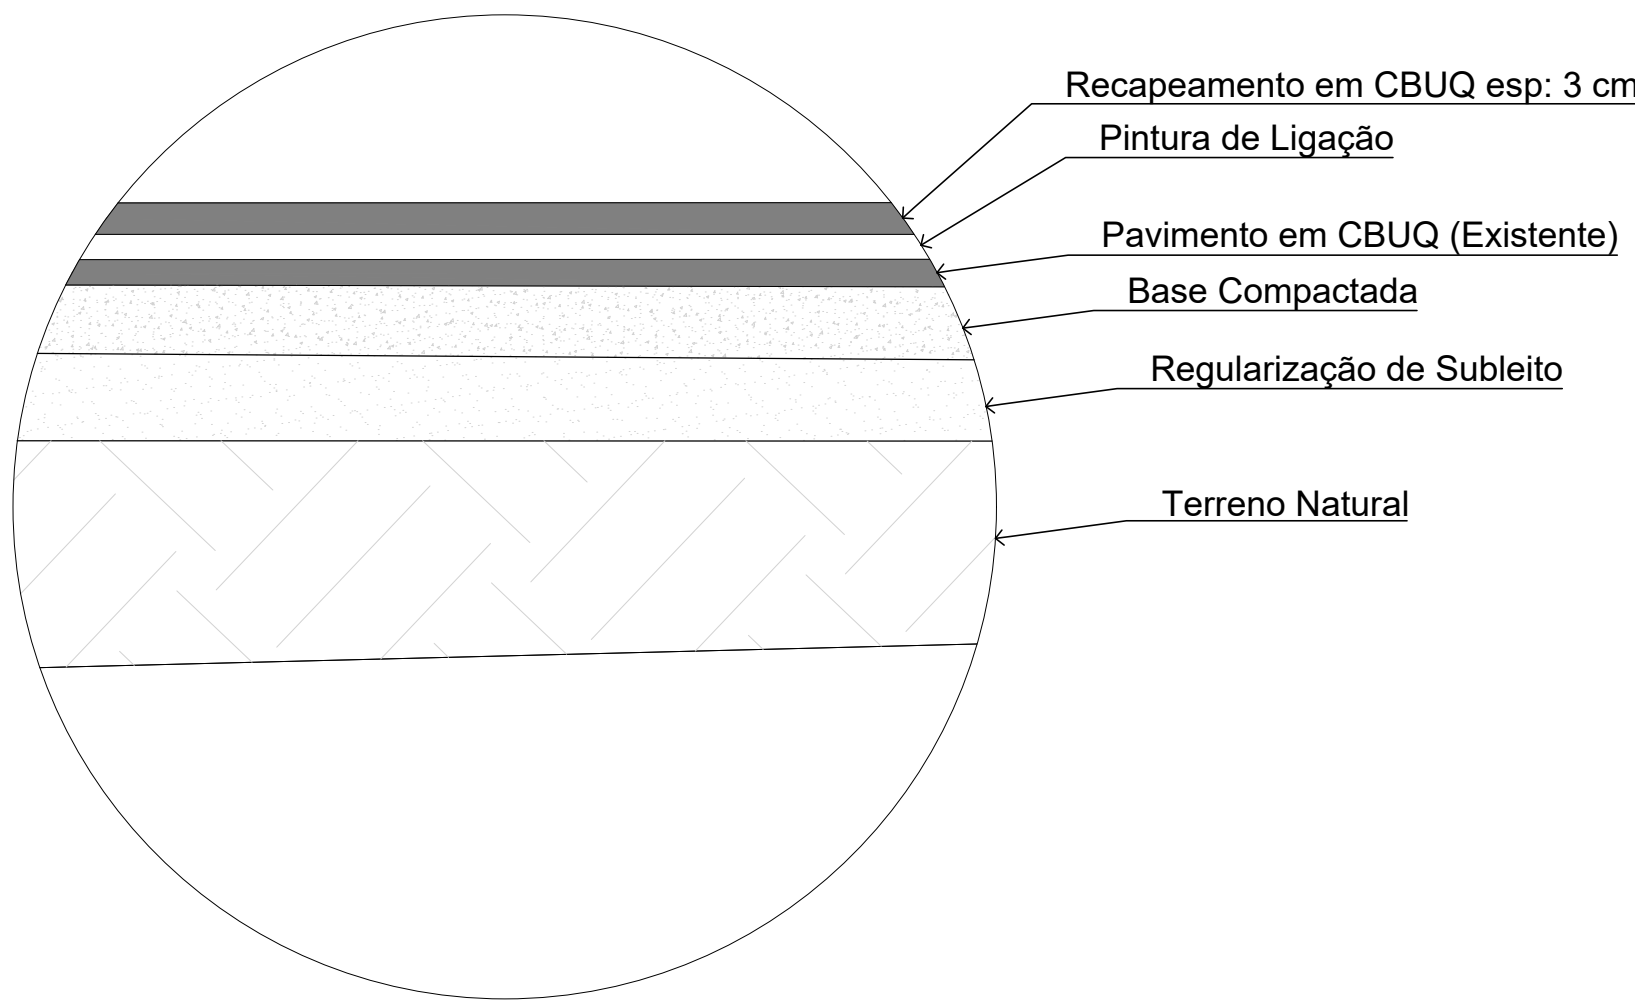

ASSUNTO:		Unidade
PROJETO DE RECAPEAMENTO ASFÁLTICO EM CBUQ		01 /01
ESCALA: INDICADA	DATA: 13/07/2026	DESENHO: 01
REVISÃO: 01		
PROPRIETÁRIO: PREFEITURA MUNICIPAL DE QUARTEL GERAL		
CPF/CNPJ: 18.296.699/0001-44		
AUTOR DO PROJETO: ARTHUR HENRIQUE TOLEDO CREA-MG: 188.414/D		
RUA MANOEL DA COSTA, SIN		
BAIRRO JOSÉ CAETANO DE FÁRIA - QUARTEL GERAL/MG		
ÁREAS		
RECAPEAMENTO ASFÁLTICO INFRAESTRUTURA		13.088,25 M2
ÁREA TOTAL		13.088,25 M2
HISTÓRICO DE REVISÕES		NOTAS
R00 ENTREGA INICIAL	13/07/2026	1. CONFERIR MEDIDAS NO OBRA, EM CASO DE DÚVIDA
R01 ...	00.00.00	CONSULTAR O RESPONSÁVEL TÉCNICO;
R02 ...	00.00.00	2. IMPRIMIR EM FOLHA TAMANHO A1
R03 ...	00.00.00	
R04 ...	00.00.00	
R05 ...	00.00.00	
R06 ...	00.00.00	
ASSINATURAS		
ARTHUR HENRIQUE TOLEDO		GASPAR CARLOS FILHO
CPF: 102.782.436-65		CPF: 188.414.141-00
PREFEITURA MUNICIPAL DE QUARTEL GERAL		PREFEITURA MUNICIPAL DE QUARTEL GERAL
CNPJ: 18.296.699/0001-44		CNPJ: 18.296.699/0001-44
CONTEÚDO		
TRECHO 01 - TRECHO 02 - TRECHO 03 - DETALHAMENTOS - CROQUI DE LOCALIZAÇÃO		
APROVAÇÃO		